


GEBOUW C

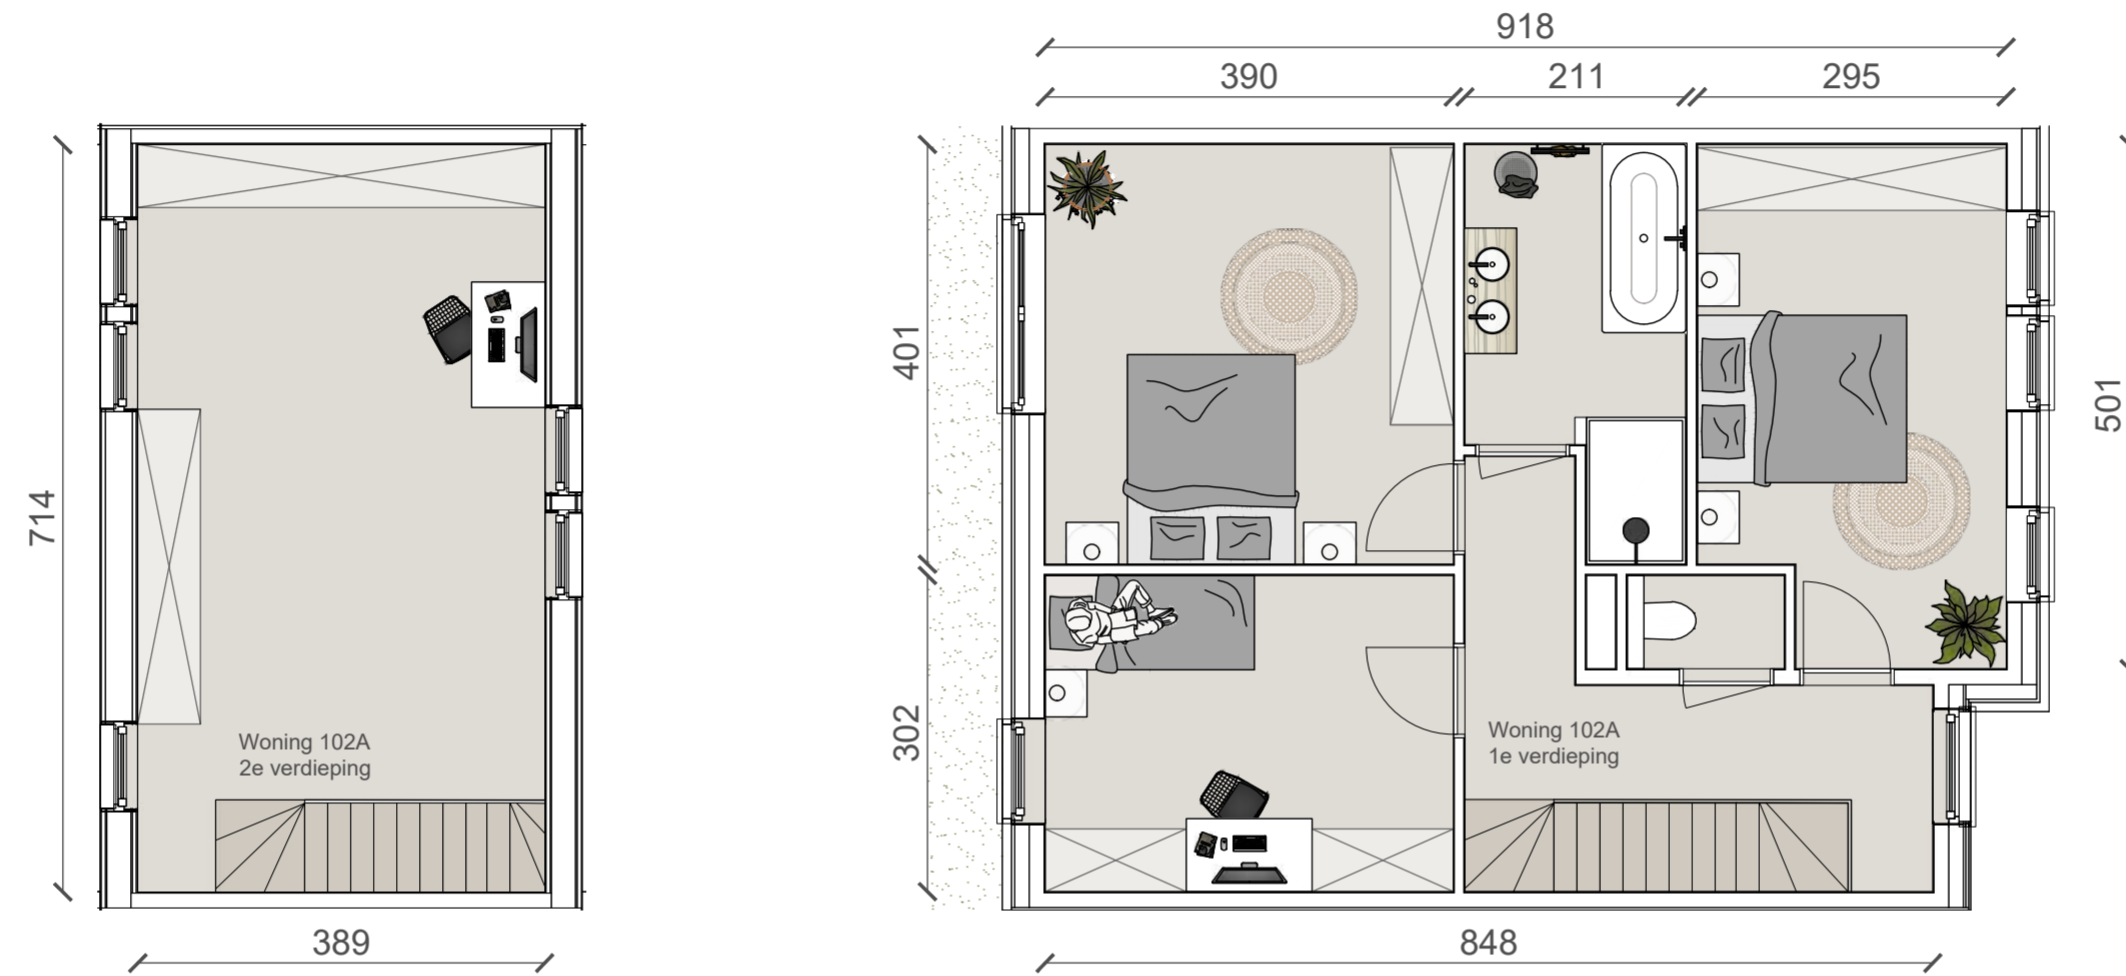

183 m²

17 m²


86 m²

3 Slaapkamers
+ zolder (illustratief
ingetekend)



102A

+2
+1
+0

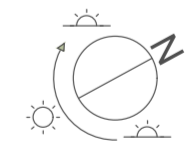

Schaal in cm

Niet-contractueel document. Indeling en oppervlaktes zijn indicatief en niet-bindend. Alle vermelde oppervlaktes zijn bruto oppervlaktes (BACS meetcode). Plannen, positie en omvang van schachten, (nuts)leidingen en dragende elementen onder voorbehoud van stabiliteitsstudie en studietechnieken. Alle 3D-beelden, meubilair, keukens en (sanitaire) toestellen zijn louter ter presentatie. Aan deze tekening kunnen geen rechten worden ontleend.