





VOORBEELD Praktijk  
Gelijkvloers BLOK J

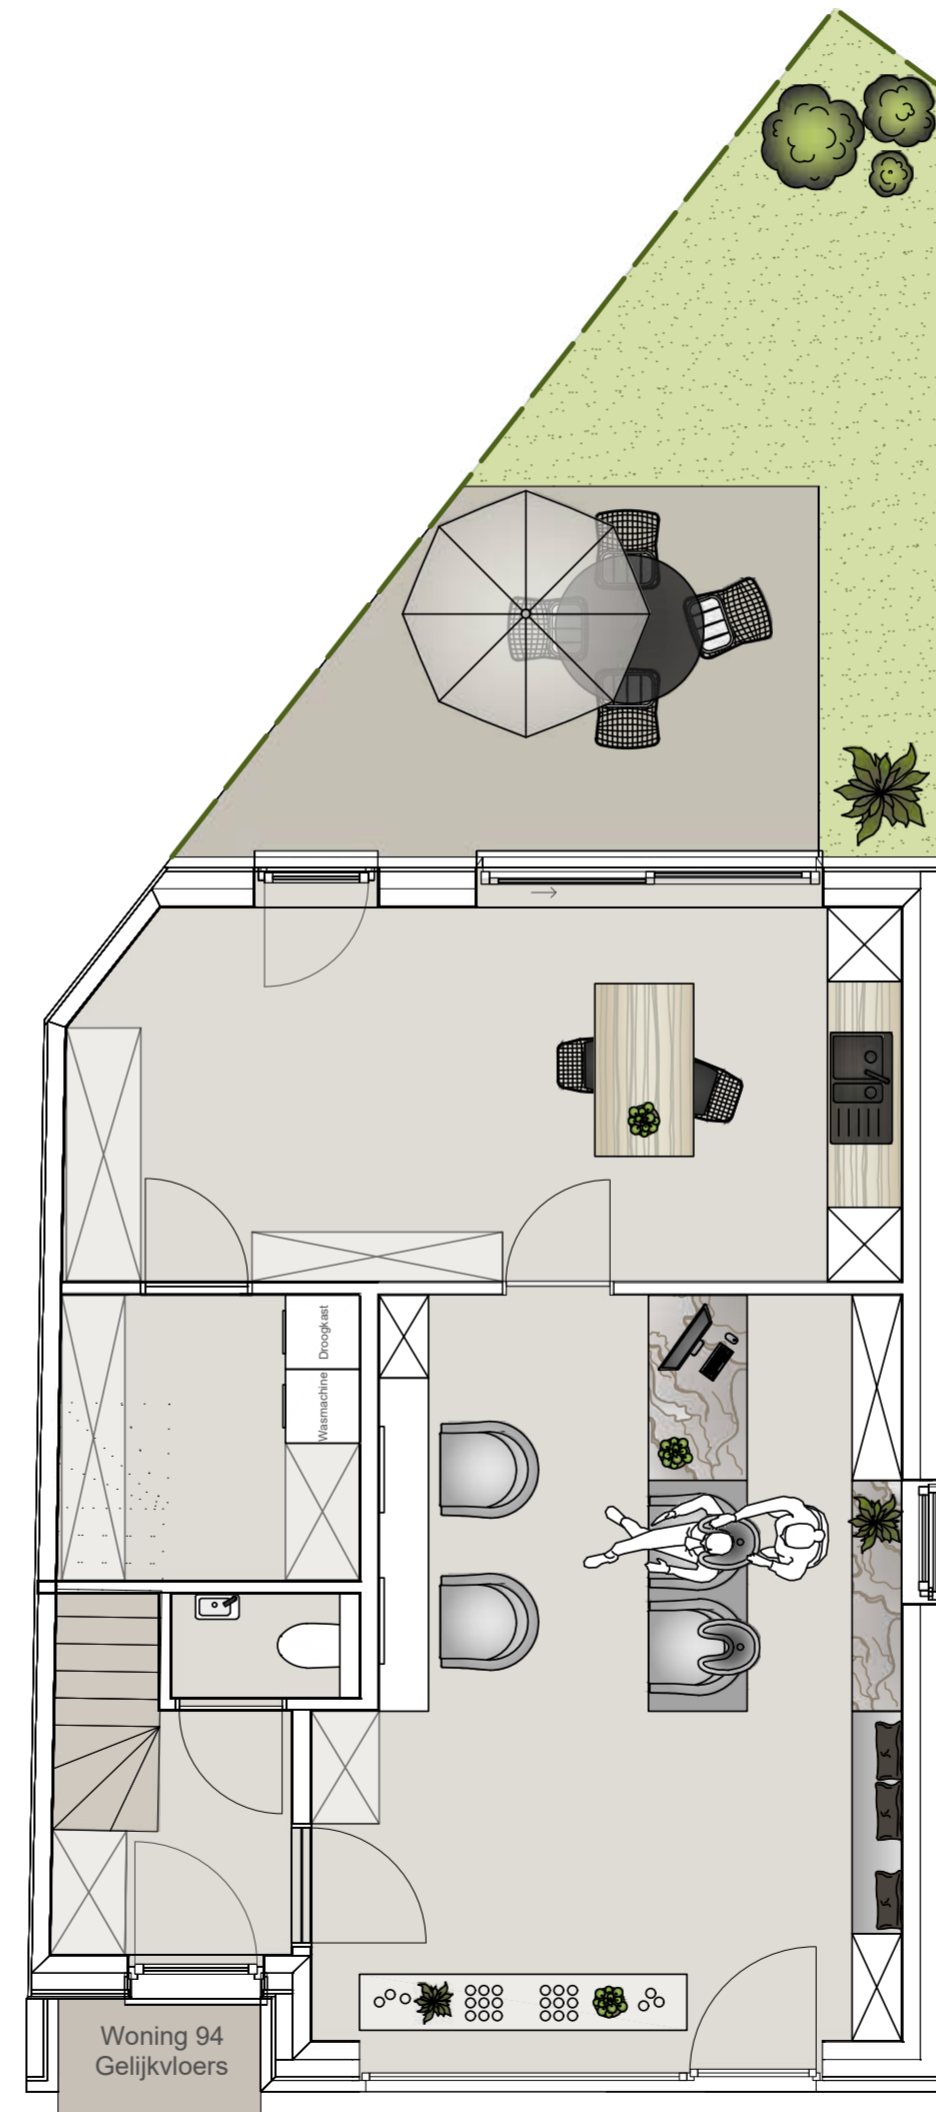

VOORBEELD Kapperszaak  
Gelijkvloers BLOK J

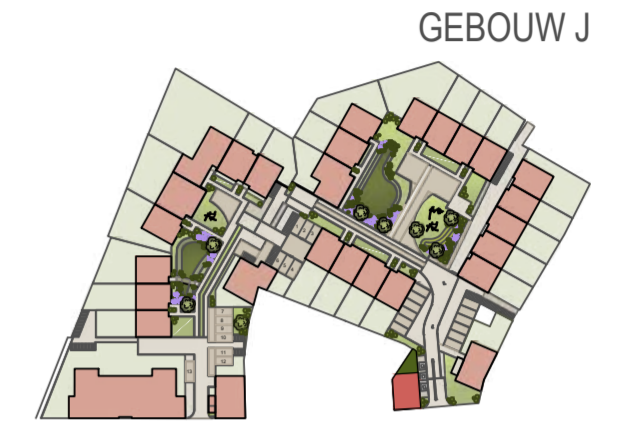

 197 m<sup>2</sup>

 12 m<sup>2</sup>

 12 m<sup>2</sup>


94

zie afzonderlijke plan:  
private verdiepen

+2

+1

+0

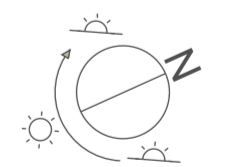

100 200 300 400 500  
Schaal in cm

Niet-contractueel document. Indeling en oppervlaktes zijn indicatief en niet-bindend. Alle vermelde oppervlaktes zijn bruto oppervlaktes (BACS meetcode). Plannen, positie en omvang van schachten, (nuts)leidingen en dragende elementen onder voorbehoud van stabiliteitsstudie en studietechnieken. Alle 3D-beelden, meubilair, keukens en (sanitaire) toestellen zijn louter ter presentatie. Aan deze tekening kunnen geen rechten worden ontleend.