
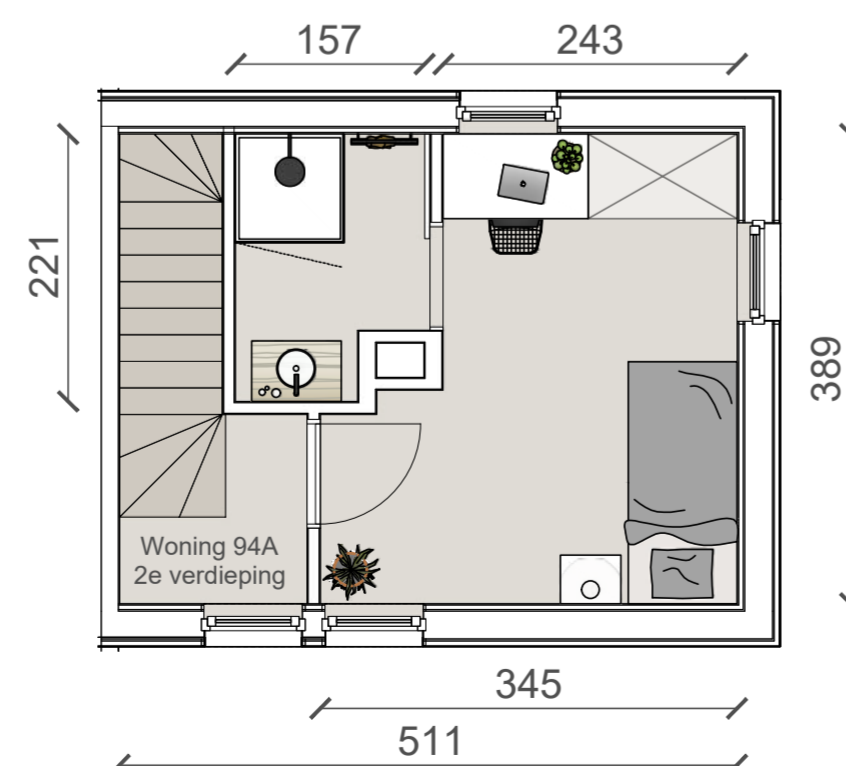
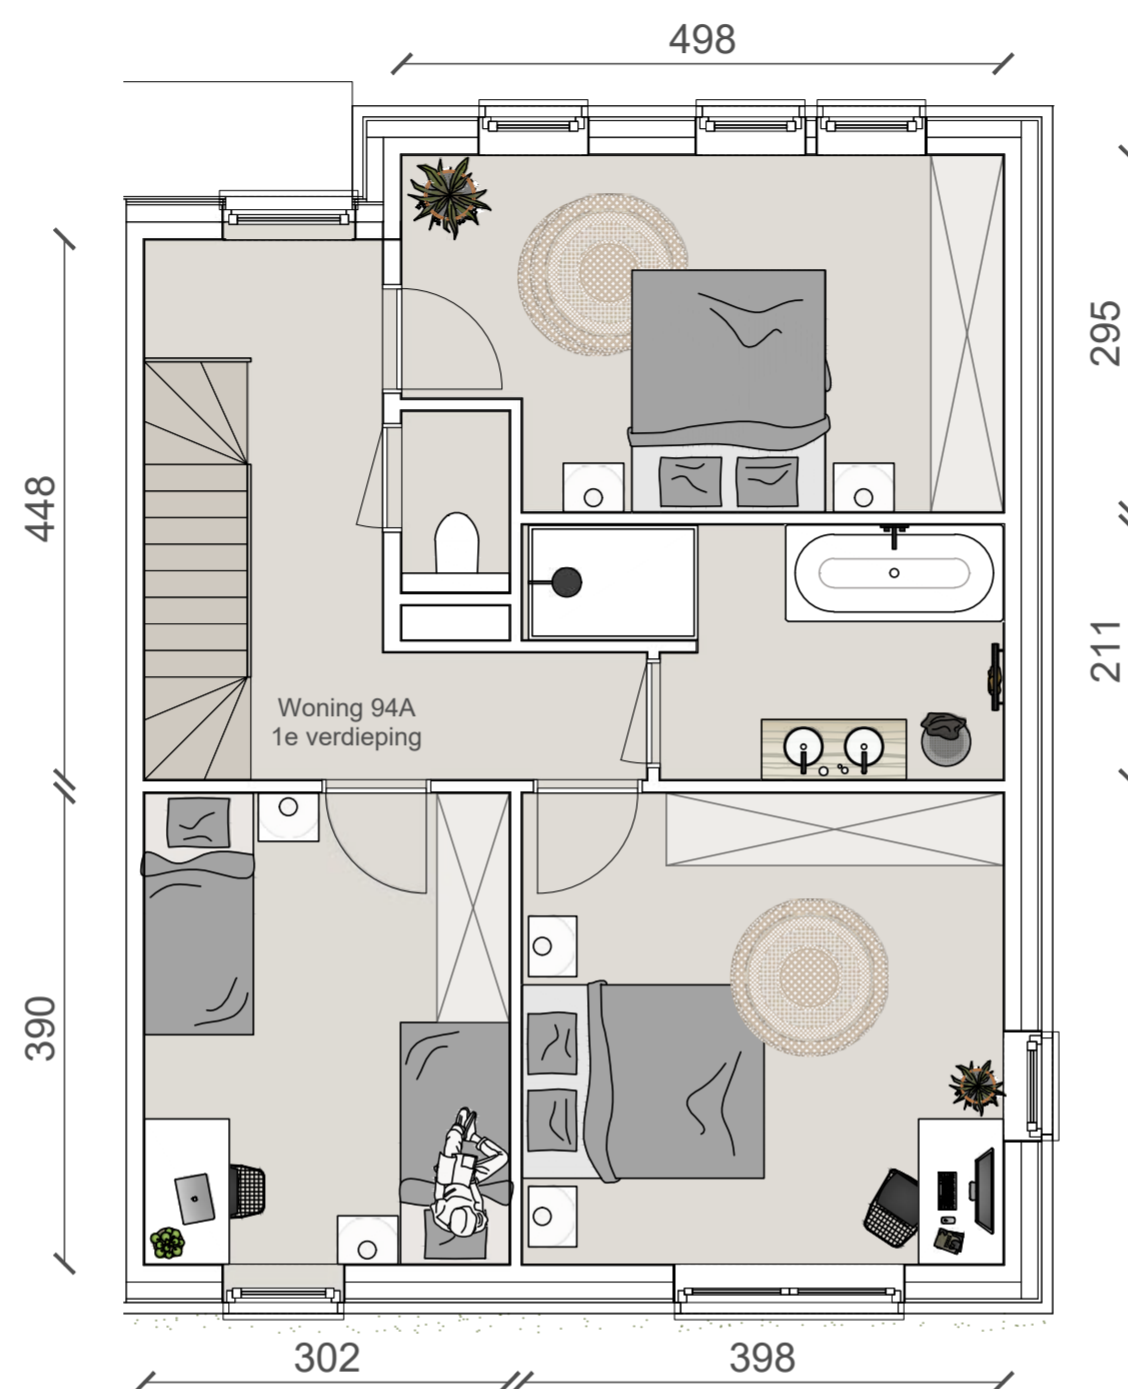


Eéngeszinshoekwoning - Halfopen bebouwing - 3 Slaapkamers + zolder

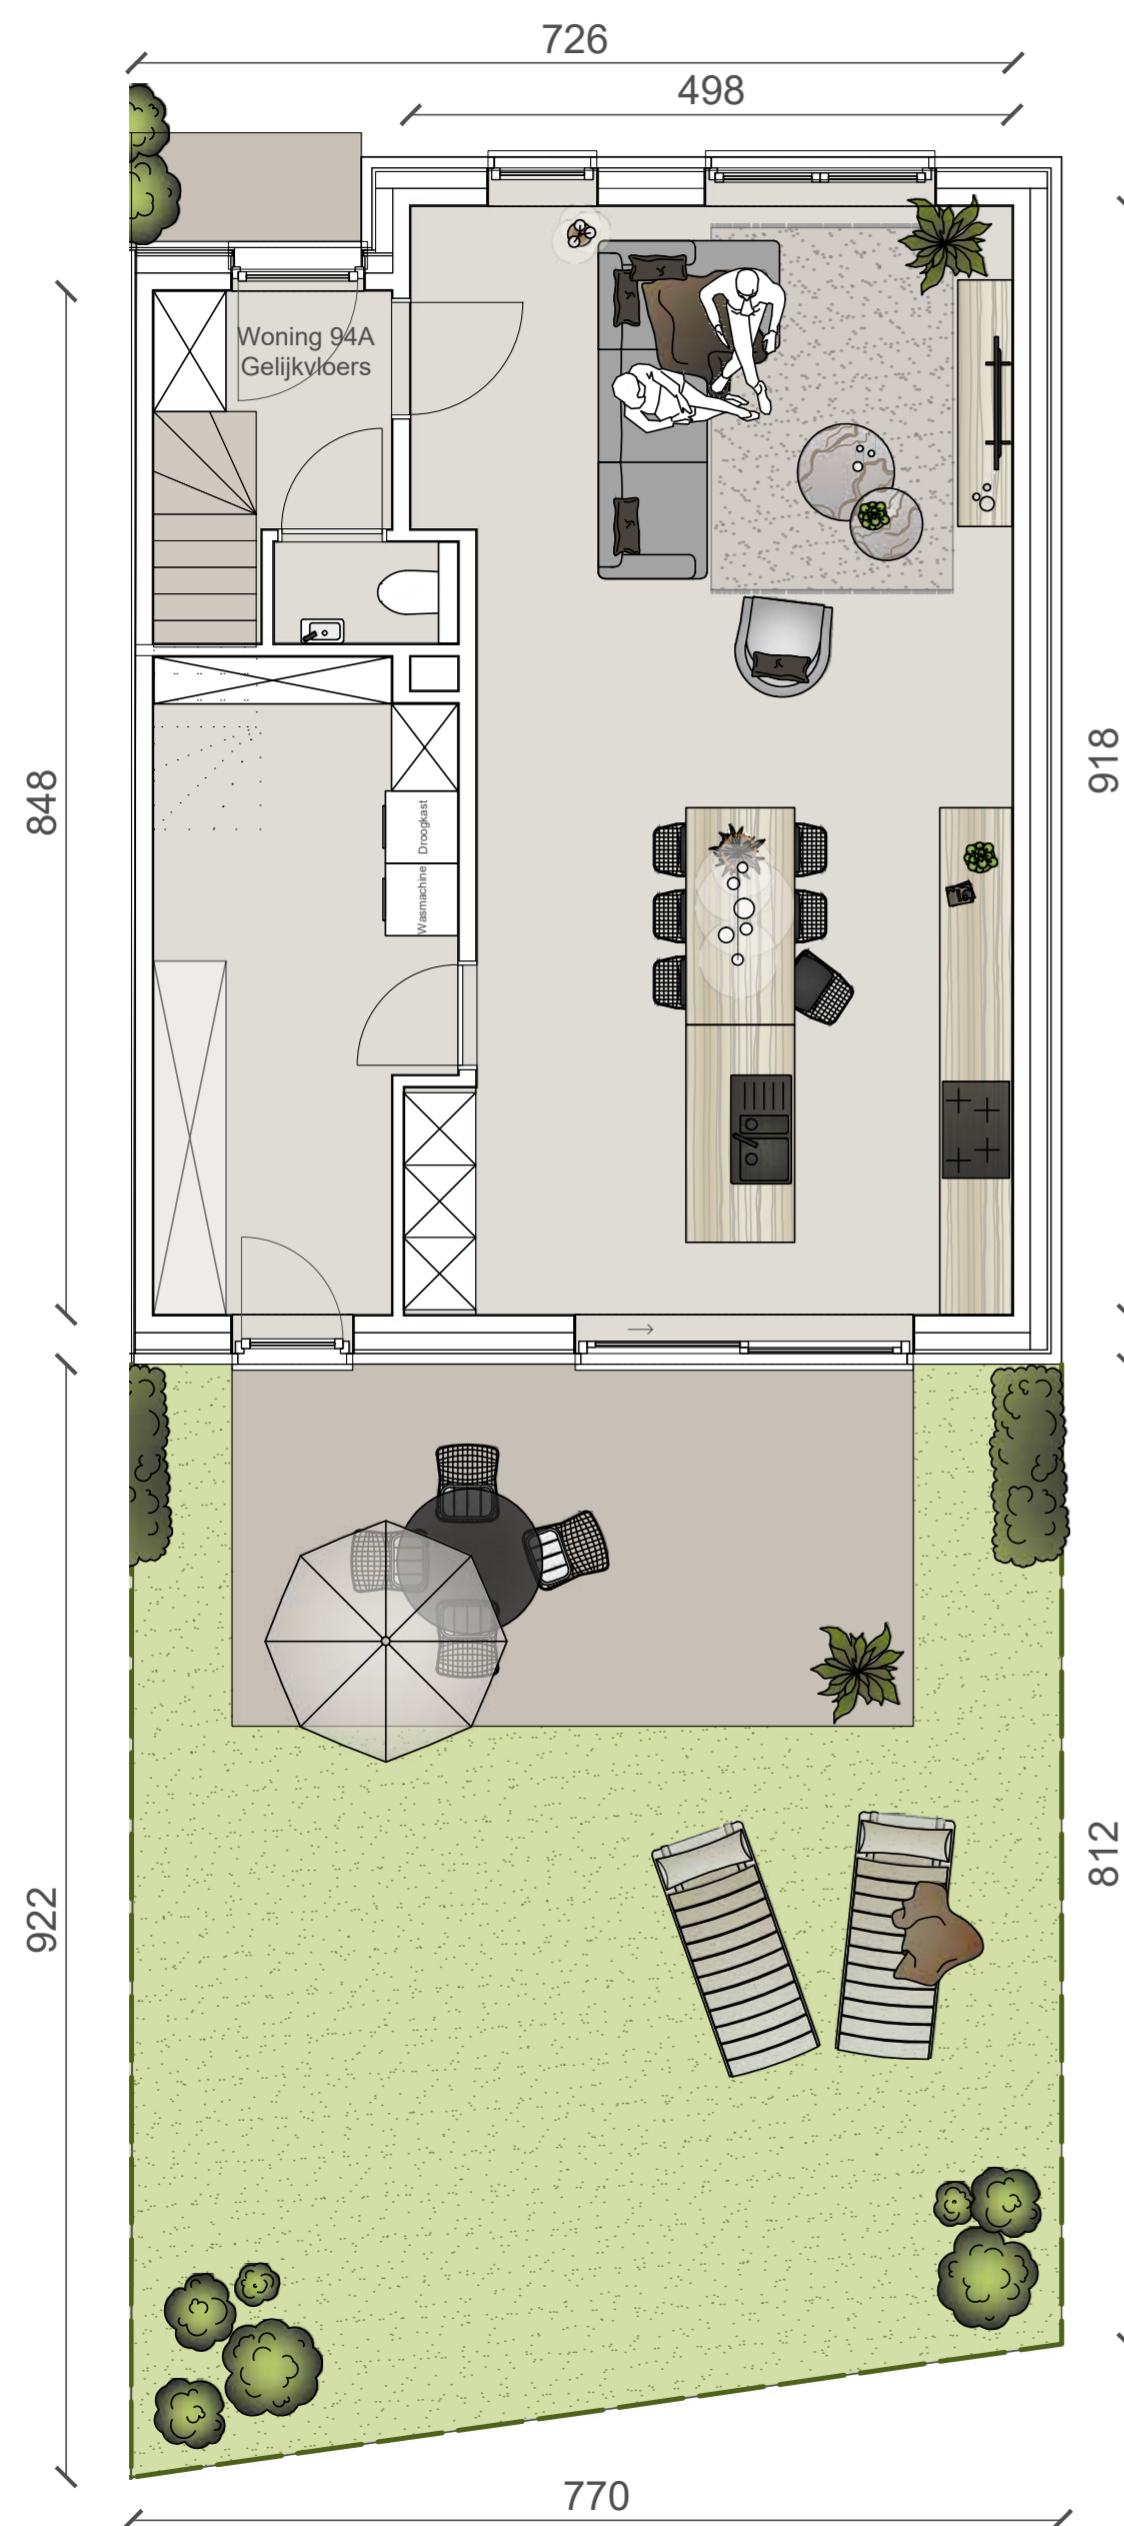



- 171 m²
- 17 m²
- 73 m²
- 3 Slaapkamers + zolder (illustratief ingetekend)

94A

+2

+1

+0

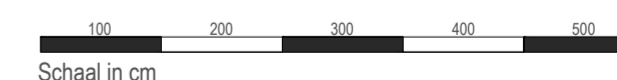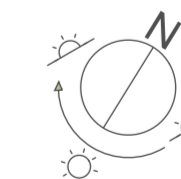

Niet-contractueel document. Indeling en oppervlaktes zijn indicatief en niet-bindend. Alle vermelde oppervlaktes zijn bruto oppervlaktes (BACS meetcode). Plannen, positie en omvang van schachten, (nuts)leidingen en dragende elementen onder voorbehoud van stabiliteitsstudie en studietechnieken. Alle 3D-beelden, meubilair, keukens en (sanitaire) toestellen zijn louter ter presentatie. Aan deze tekening kunnen geen rechten worden ontleend.