

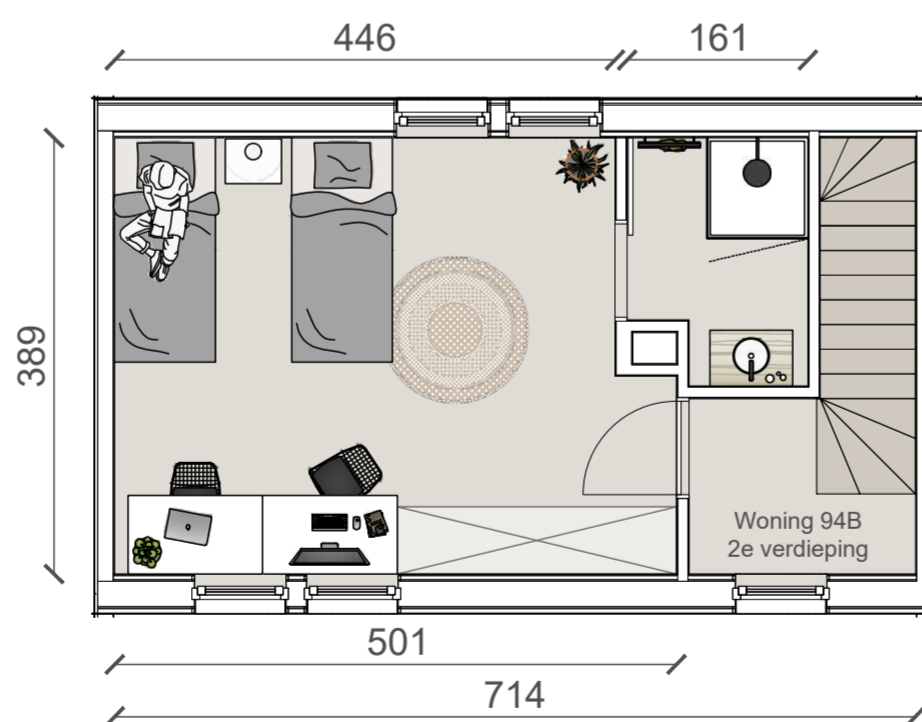


# Eéngesinswoning - 3 Slaapkamers + zolder

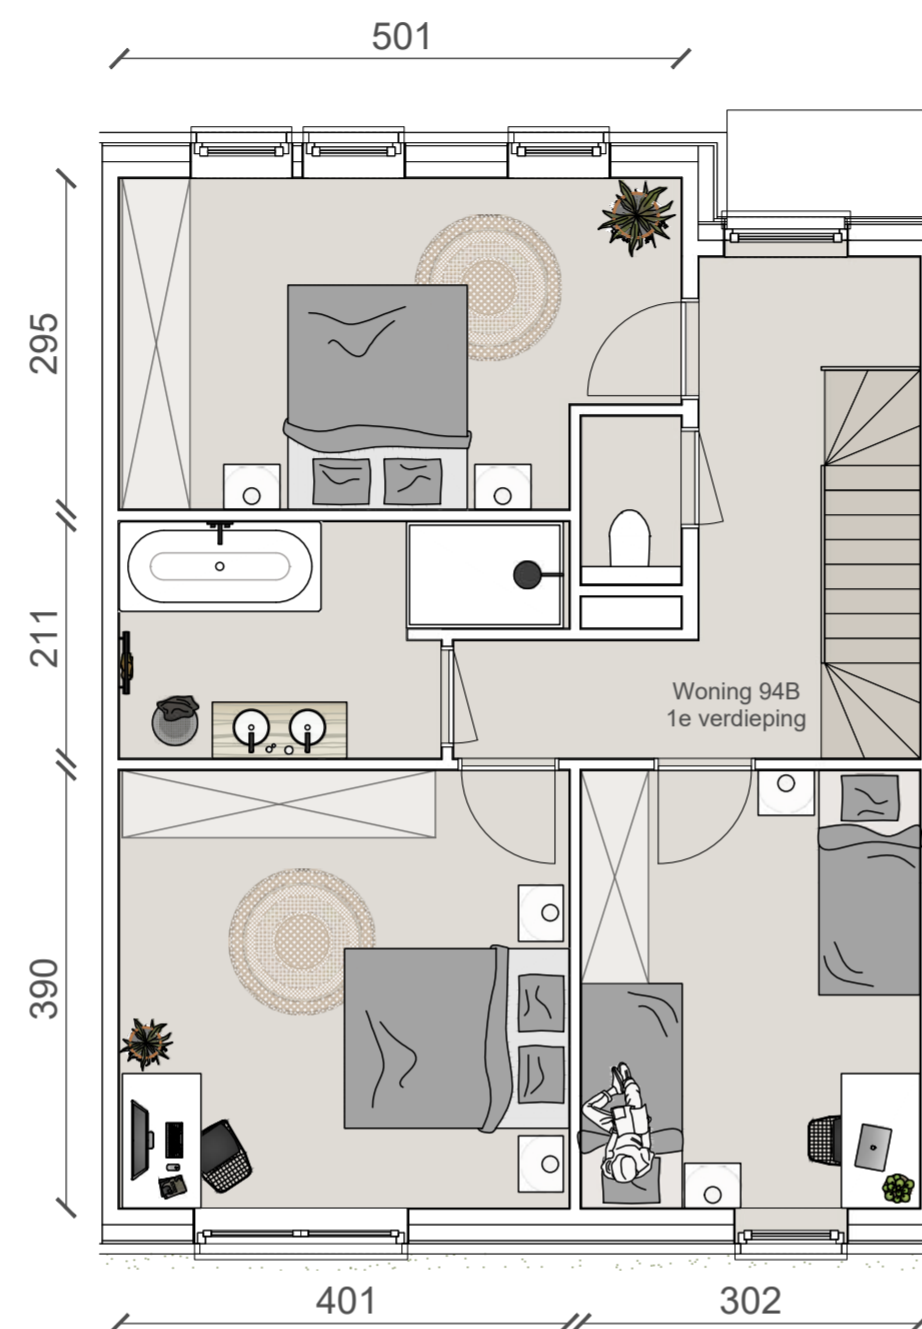

- 183 m<sup>2</sup>
- 17 m<sup>2</sup>
- 64 m<sup>2</sup>
- 3 Slaapkamers + zolder (illustratief ingetekend)

94B

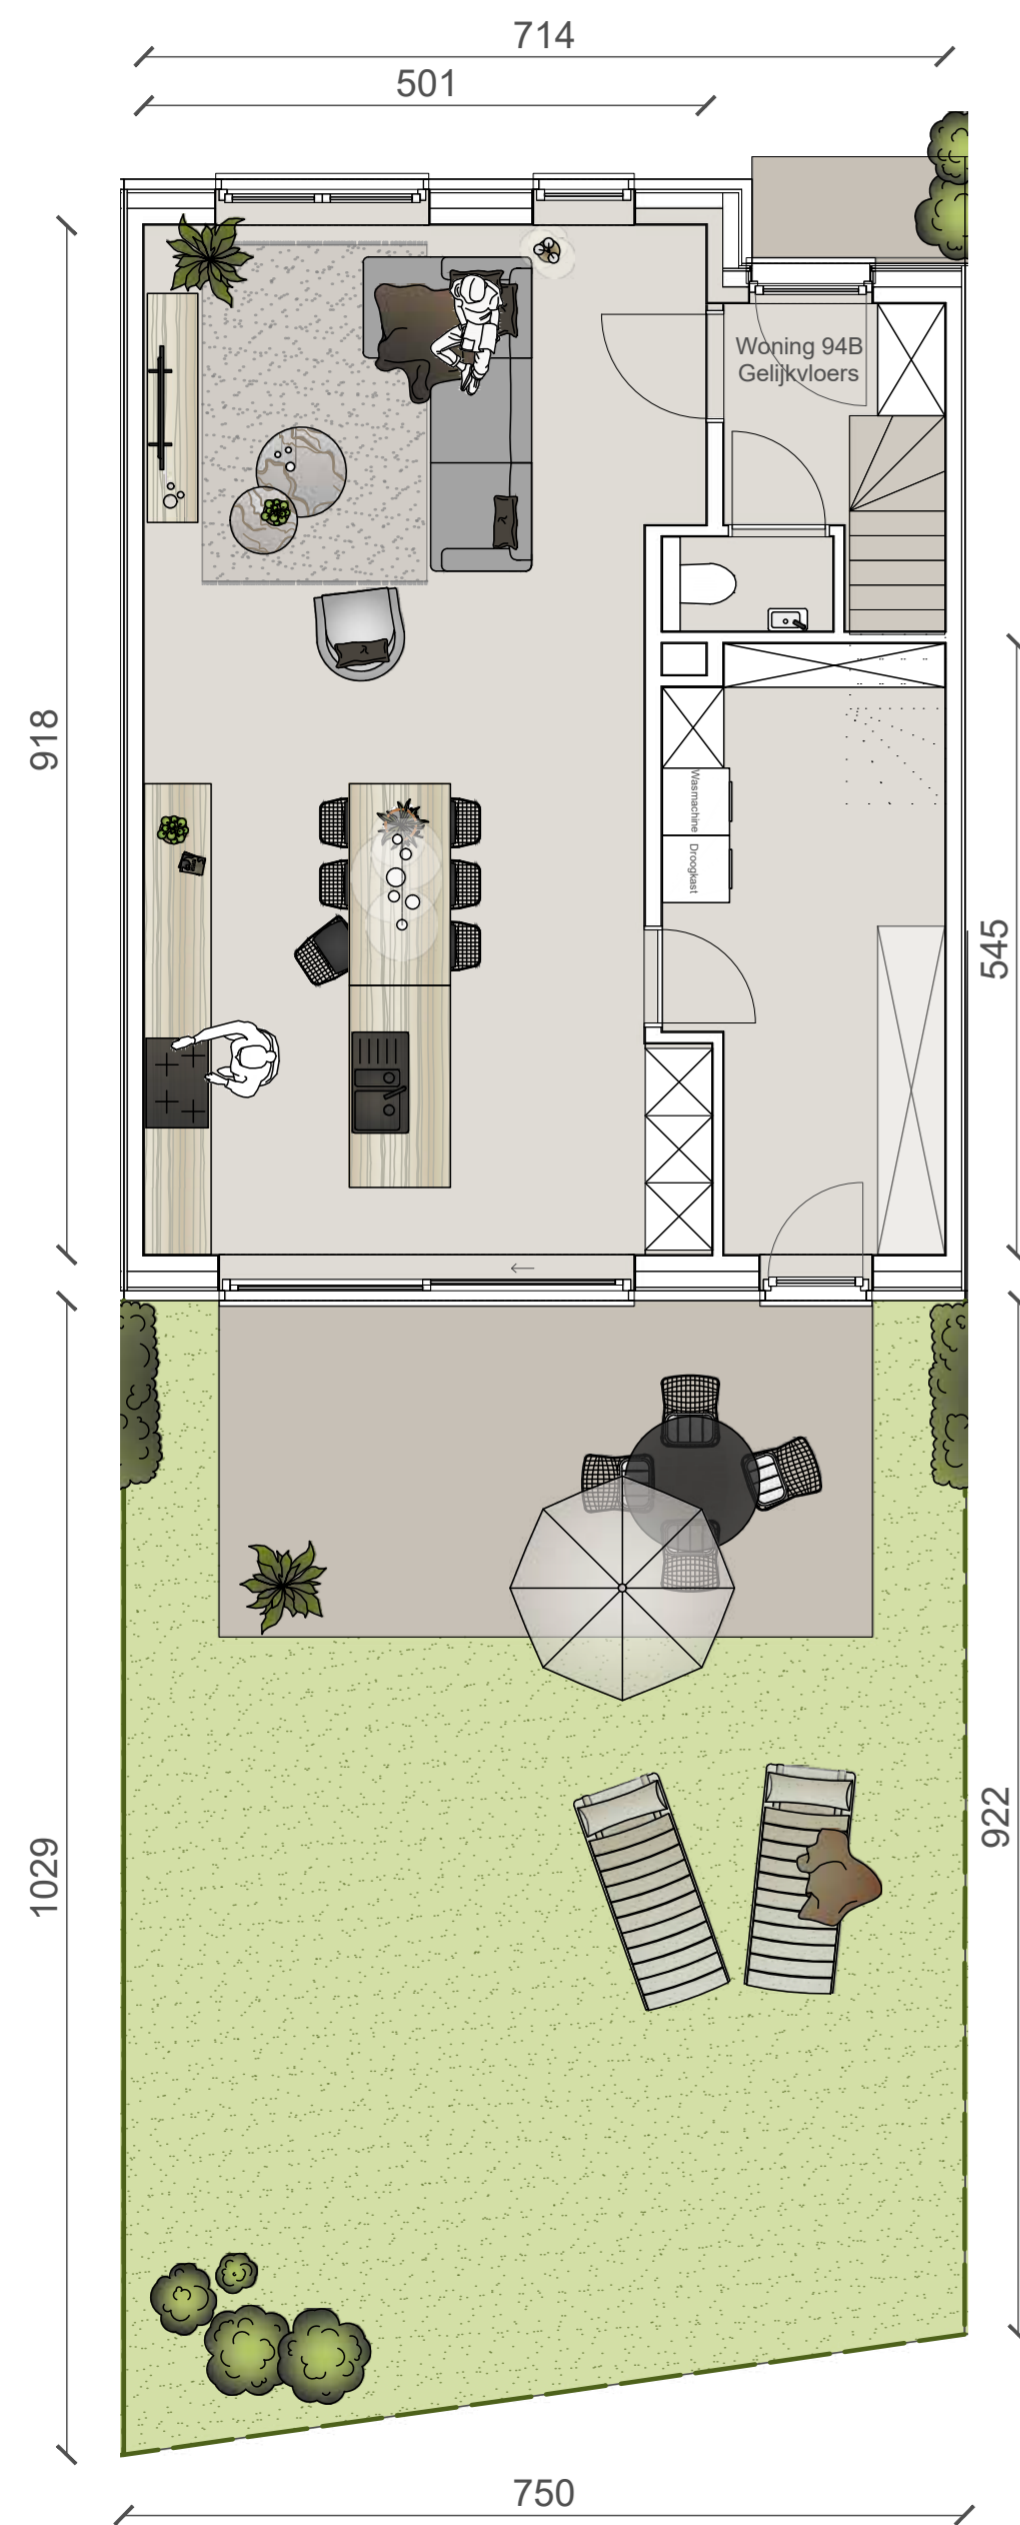

Niet-contractueel document. Indeling en oppervlaktes zijn indicatief en niet-bindend. Alle vermelde oppervlaktes zijn bruto oppervlaktes (BACS meetcode). Plannen, positie en omvang van schachten, (nuts)leidingen en dragende elementen onder voorbehoud van stabiliteitsstudie en studietechnieken. Alle 3D-beelden, meubilair, keuken en (sanitaire) toestellen zijn louter ter presentatie. Aan deze tekening kunnen geen rechten worden ontleend.